

Bestemmingen


A	Agrarisch gebied	art 3
A(kw)	Kwekerij	art 4
Ah	Agrarische hulp- en nevenbedrijven	art 5
UR	Uit te werken recreatieve doeleinden	art 6
Rs	Sportieve recreatie	art 7
MRd	Maatschappelijke doeleinden en dagrecreatieve voorzieningen	art 8
W	Woondoeleinden al dan niet met bijbehorende erven	art 9
T	Tuin	art 10
E	Erf	art 11
Bld	Bedrijven	art 12
Bldt	Atelier	art 13
V	Verkeersdoeleinden	art 14
V(m)	Verkoopruimte motorbrandstoffen	art 14 A
Vw	Wegverkeer	art 15
G	Groenvoorzieningen	art 16
Mnl	Leidingsstrook	art 17

Aanduidingen

	Bestaande bebouwing en topografische- c.q. kadastrale gegevens
	Kadastrale sectiegrens
	Plangrens
	Voorgevelbouwgrens Achtergevelbouwgrens Bebouwingsvlak Bestemmingsgrens
	Maataanduiding in meters
	Bij elkaar behorende bebouwingsvlakken
	Bebouwingsgrens kassen
	6 9 Maximum goothoogte in meters
	40% Maximum bebouwingspercentage ten opzichte van het bebouwingsvlak
	Verkeersontsluiting
	Archeologisch monument
	2 Wegprofiel
	Grens wijzigingsbevoegdheid ex art. 11 WvO


alsnog goedkeuring onthouden door de Kroon, zie uitspraak 17 februari 1988

wegprofielen, schaal 1:200

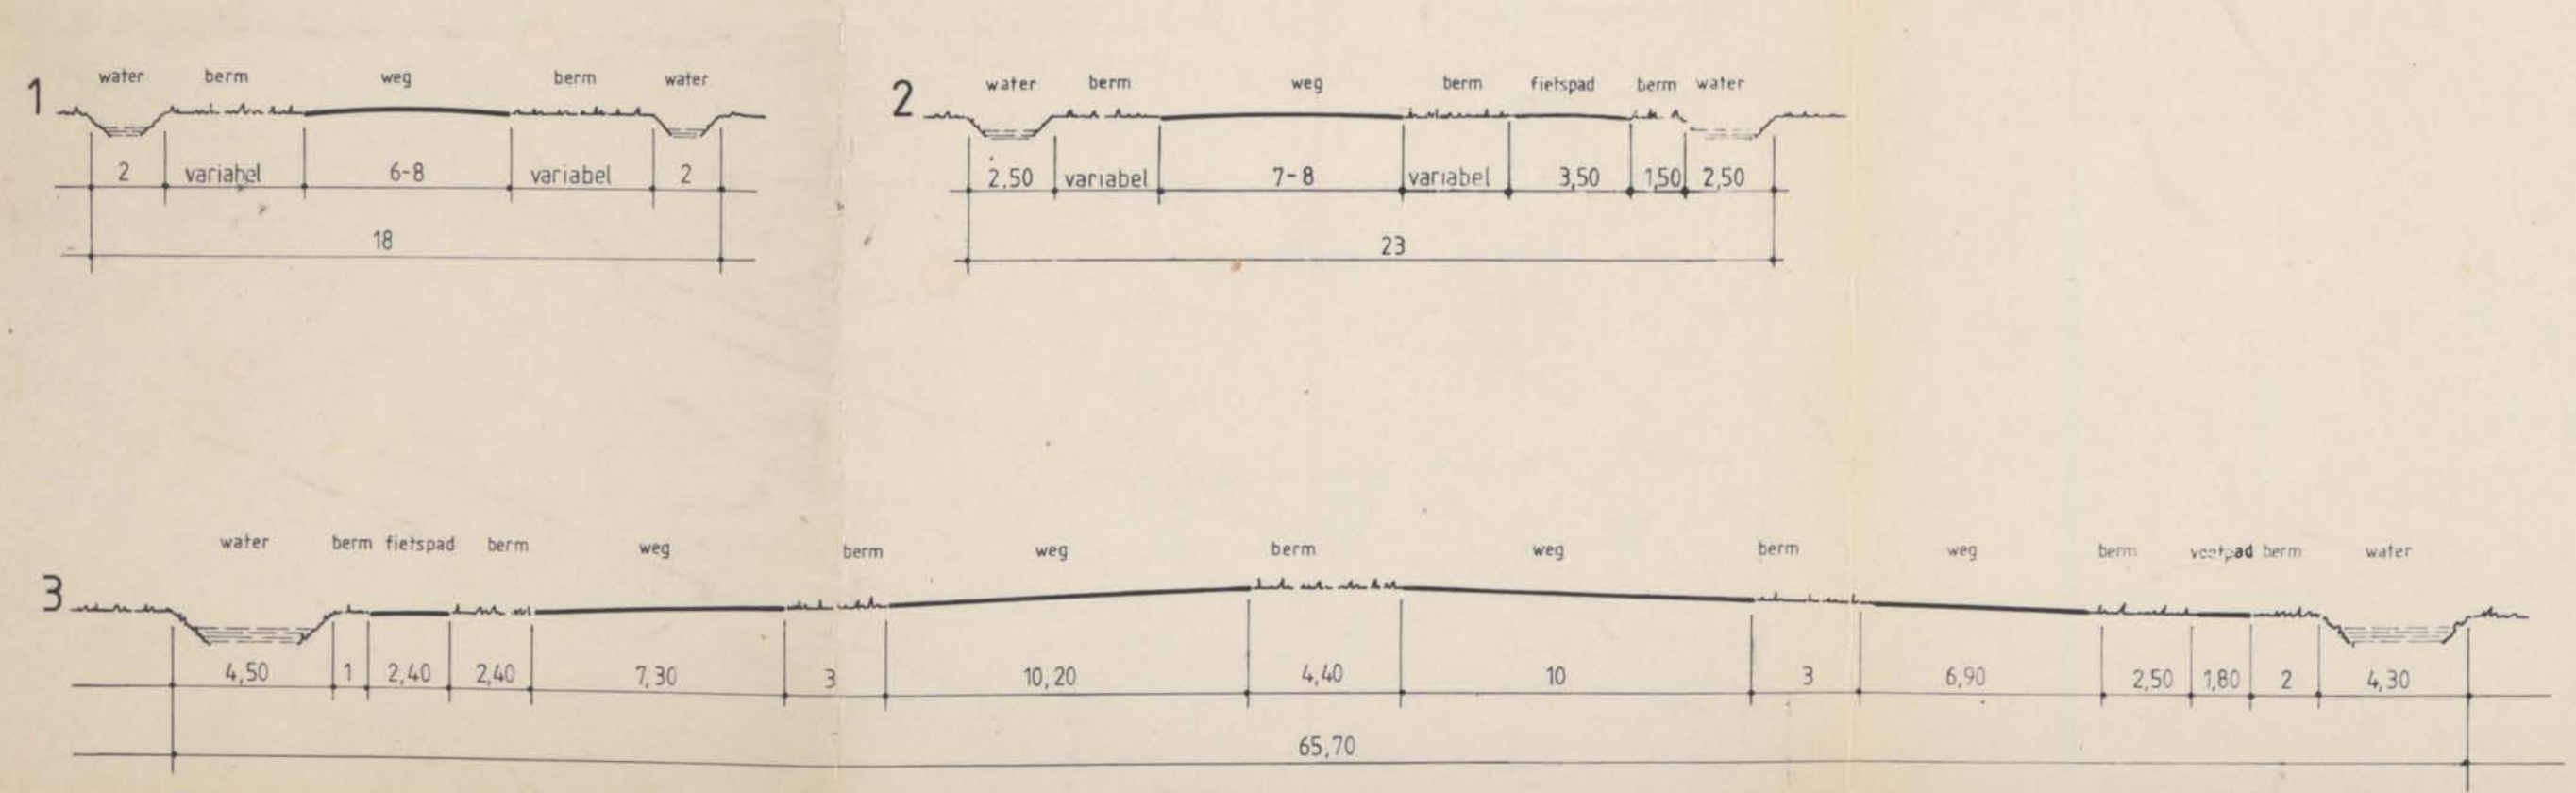

Gemeente Velsen
Bestemmingsplan Hofgeest

Vastgesteld Raad: 20-10-1983
Goedgekeurd GS: 31-07-1984
Kroon: 17-02-1988

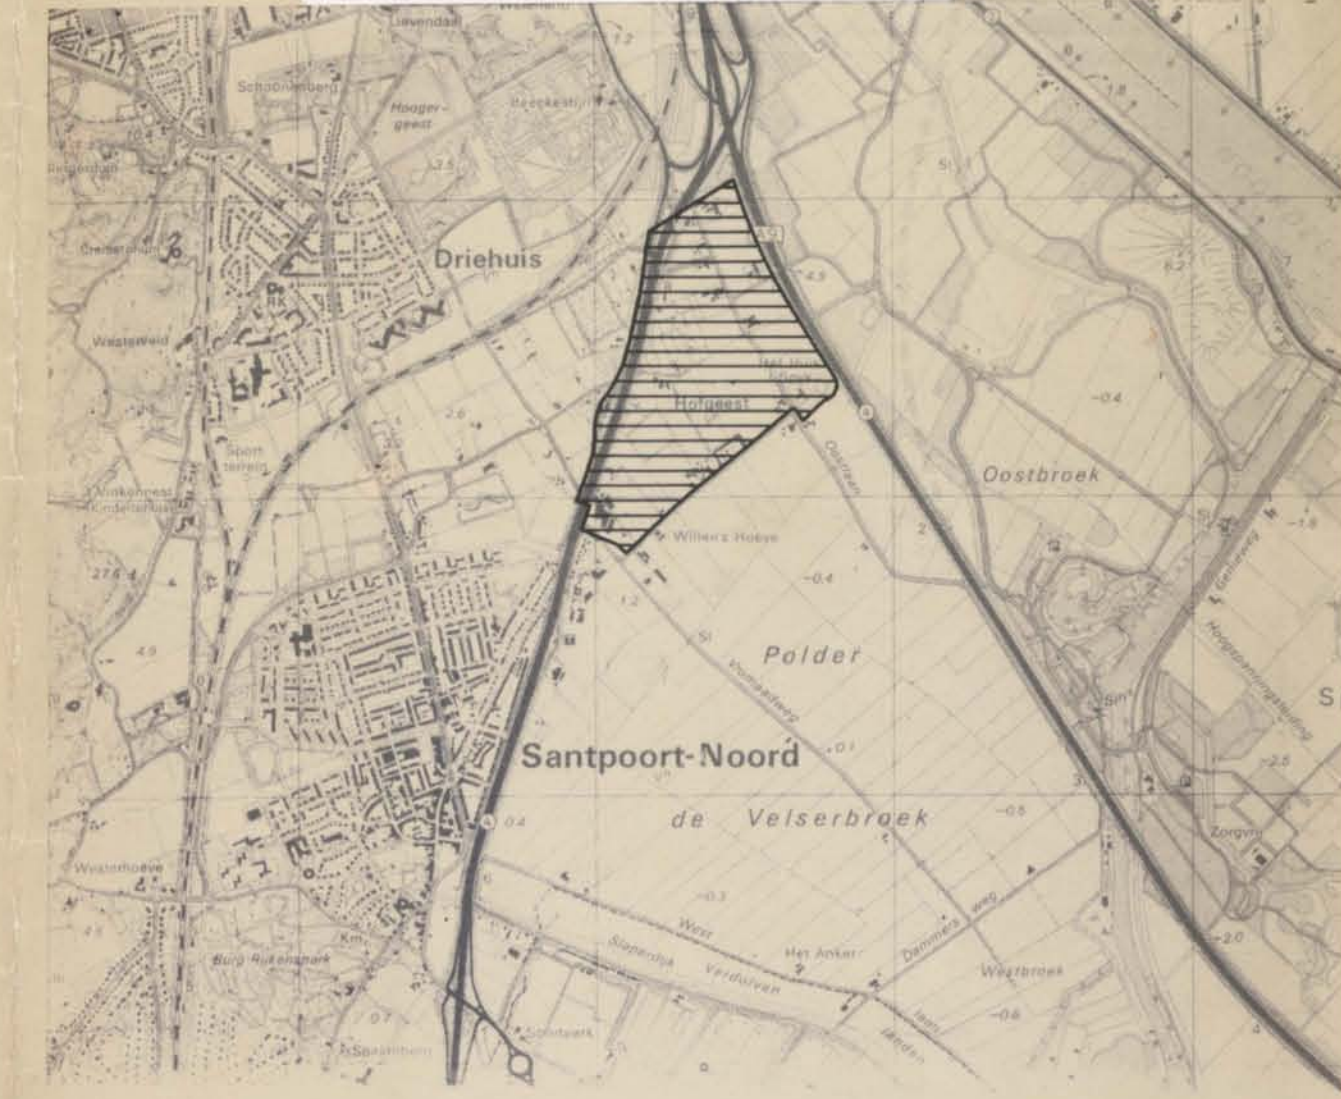

Werknummer	Schaal	Datum	Gewijzigd
349.402.000	1:2000	3-2-1983	11 apr '83
Blad	Formaat	Getekend	20 okt '83
	67 / 86		

Kuiper Compagnons
Bureau voor ruimtelijke ordening en architectuur BV
Guldenwaard 127
Postbus 9099
3007 AB Rotterdam
Telefoon 010 82 55 66

Groningensingel 1
Postbus 4020
6803 EA Arnhem
Telefoon 085 22 90 52