




1<sup>e</sup> uitwerking Bestemmingsplan  
Hofgeest (14.1.1)

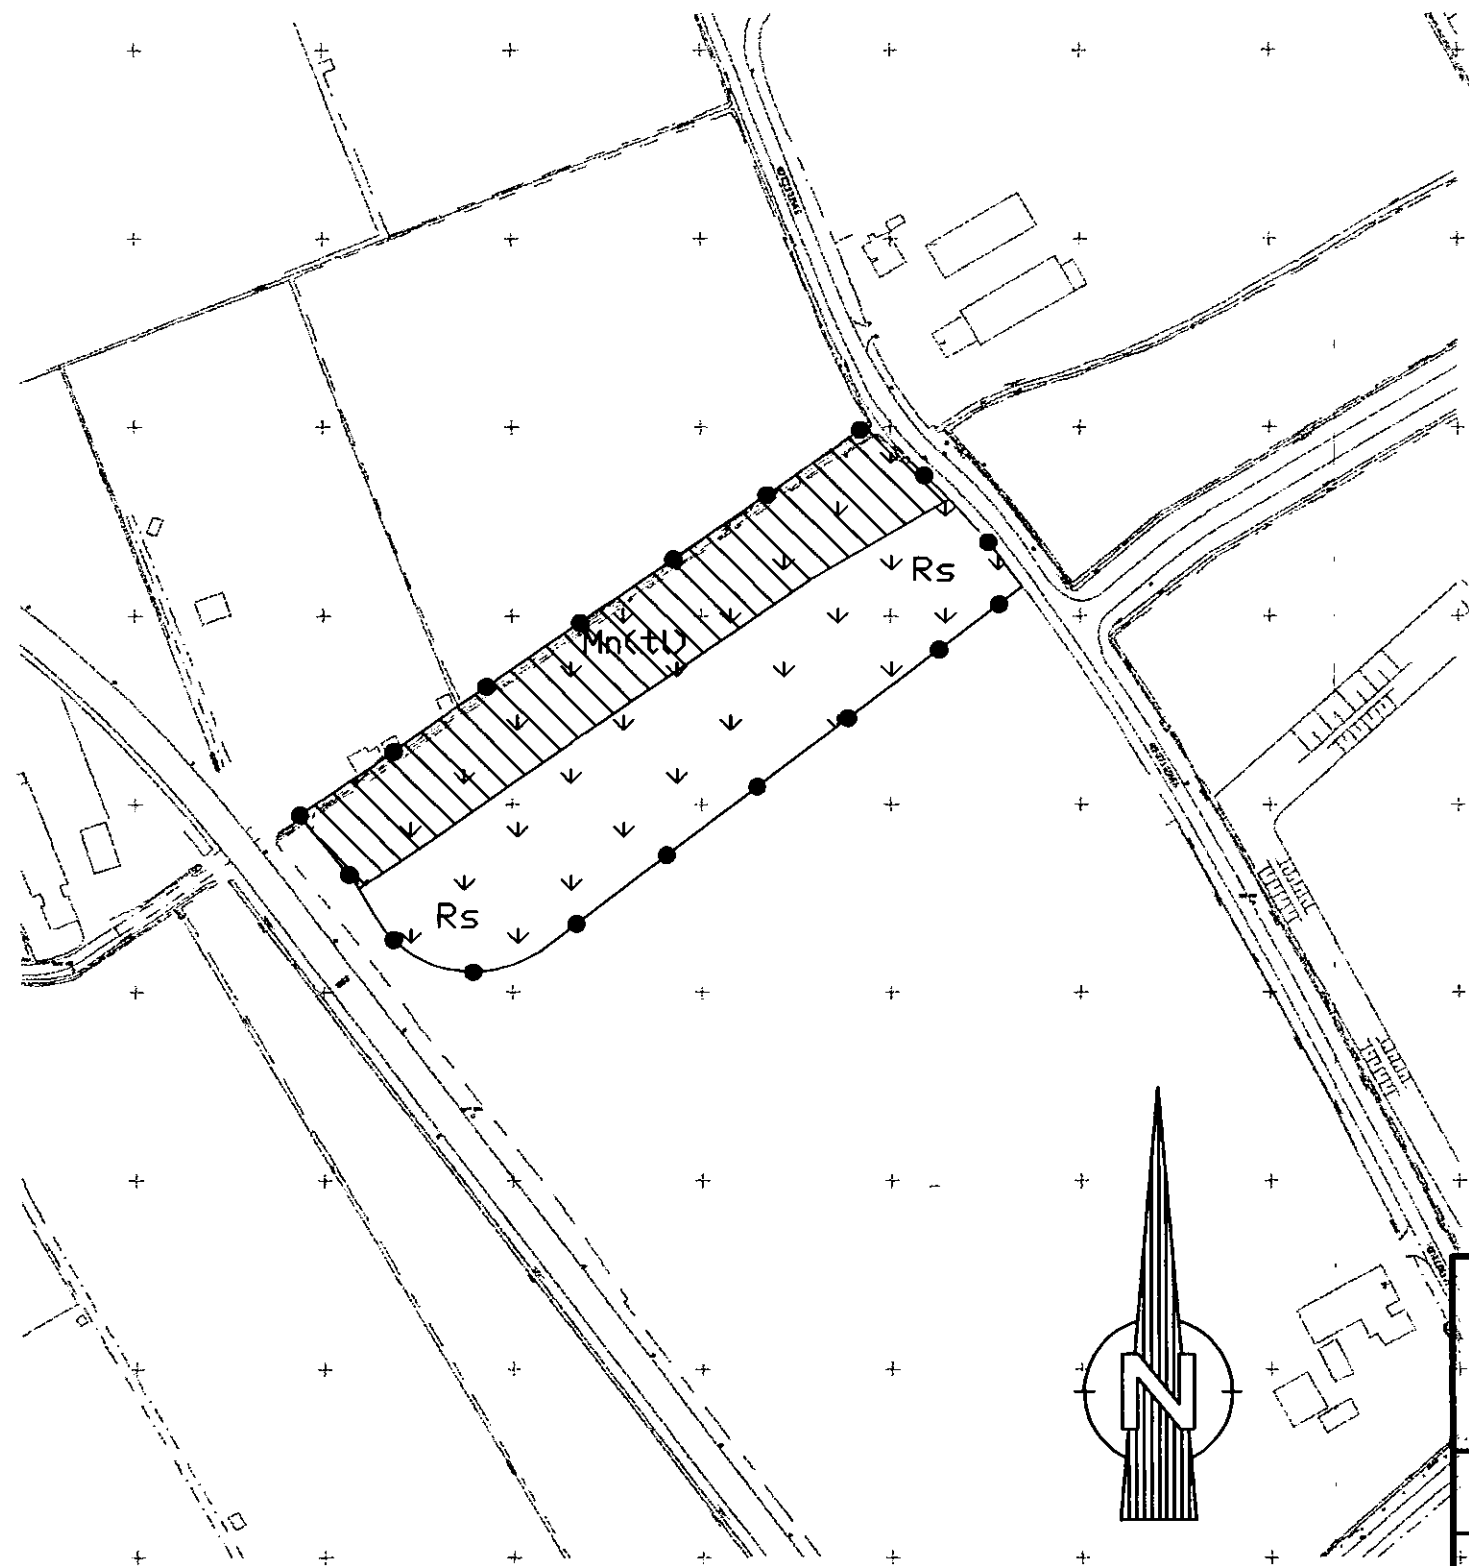


# Plankaart




## AANDUIDINGEN :



BESTAANDE BEBOUWING EN  
TOPOGRAFISCHE GEGEVENS

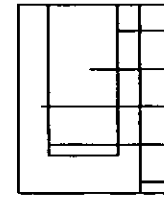


VOORGEVELBOUWGRENS  
BOUWVLAK  
ACHTERGEVELBOUWGRENS  
BOUWGRENS  
BESTEMMINGSGRENS

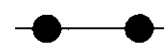

PLANGRENS 1E HERZIENING

## BESTEMMINGEN :

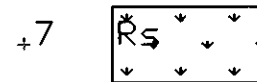

SPORTIEVE RECREATIE



LEIDINGENSTROOK



Vastgesteld B&W: 25-06-1996  
Goedgekeurd GS: 22-07-1996

**VELSEN**

SECTOR STEDELIJK BEHEER & ONTWIKKELING  
AFDELING RUIMTE & WONEN



Dudokplein 1  
1971 EN IJmuiden  
Postbus 122,  
1970 AC IJmuiden  
tel. 0255-567200  
fax. 0255-567765

## BESTEMMINGSPLAN

### HOFGEEST 1E UITWERKING

gereed datum: 16-04-1996  
wijz. datum 1:  
wijz. datum 2:  
wijz. datum 3:  
wijz. datum 4:

archief nr: 14.1.1  
uniek ID: H14.1.1  
boekingsnr: 6301291101  
bladnr: 1 van 1

buro: RO  
tekenaar: R. RILL  
tekening formaat: A4  
schaal: 1 : 2000

pad: F:\RO\BESTEMMI\UITWERKING\01GROEL.DWG

0 5 cm

Raadsbesluit :  
Goedkeuring G.S. :  
Kroonbesluit :

status: **BESTEM.**  
nummer: **14.1.1**