


Bestaande situatie

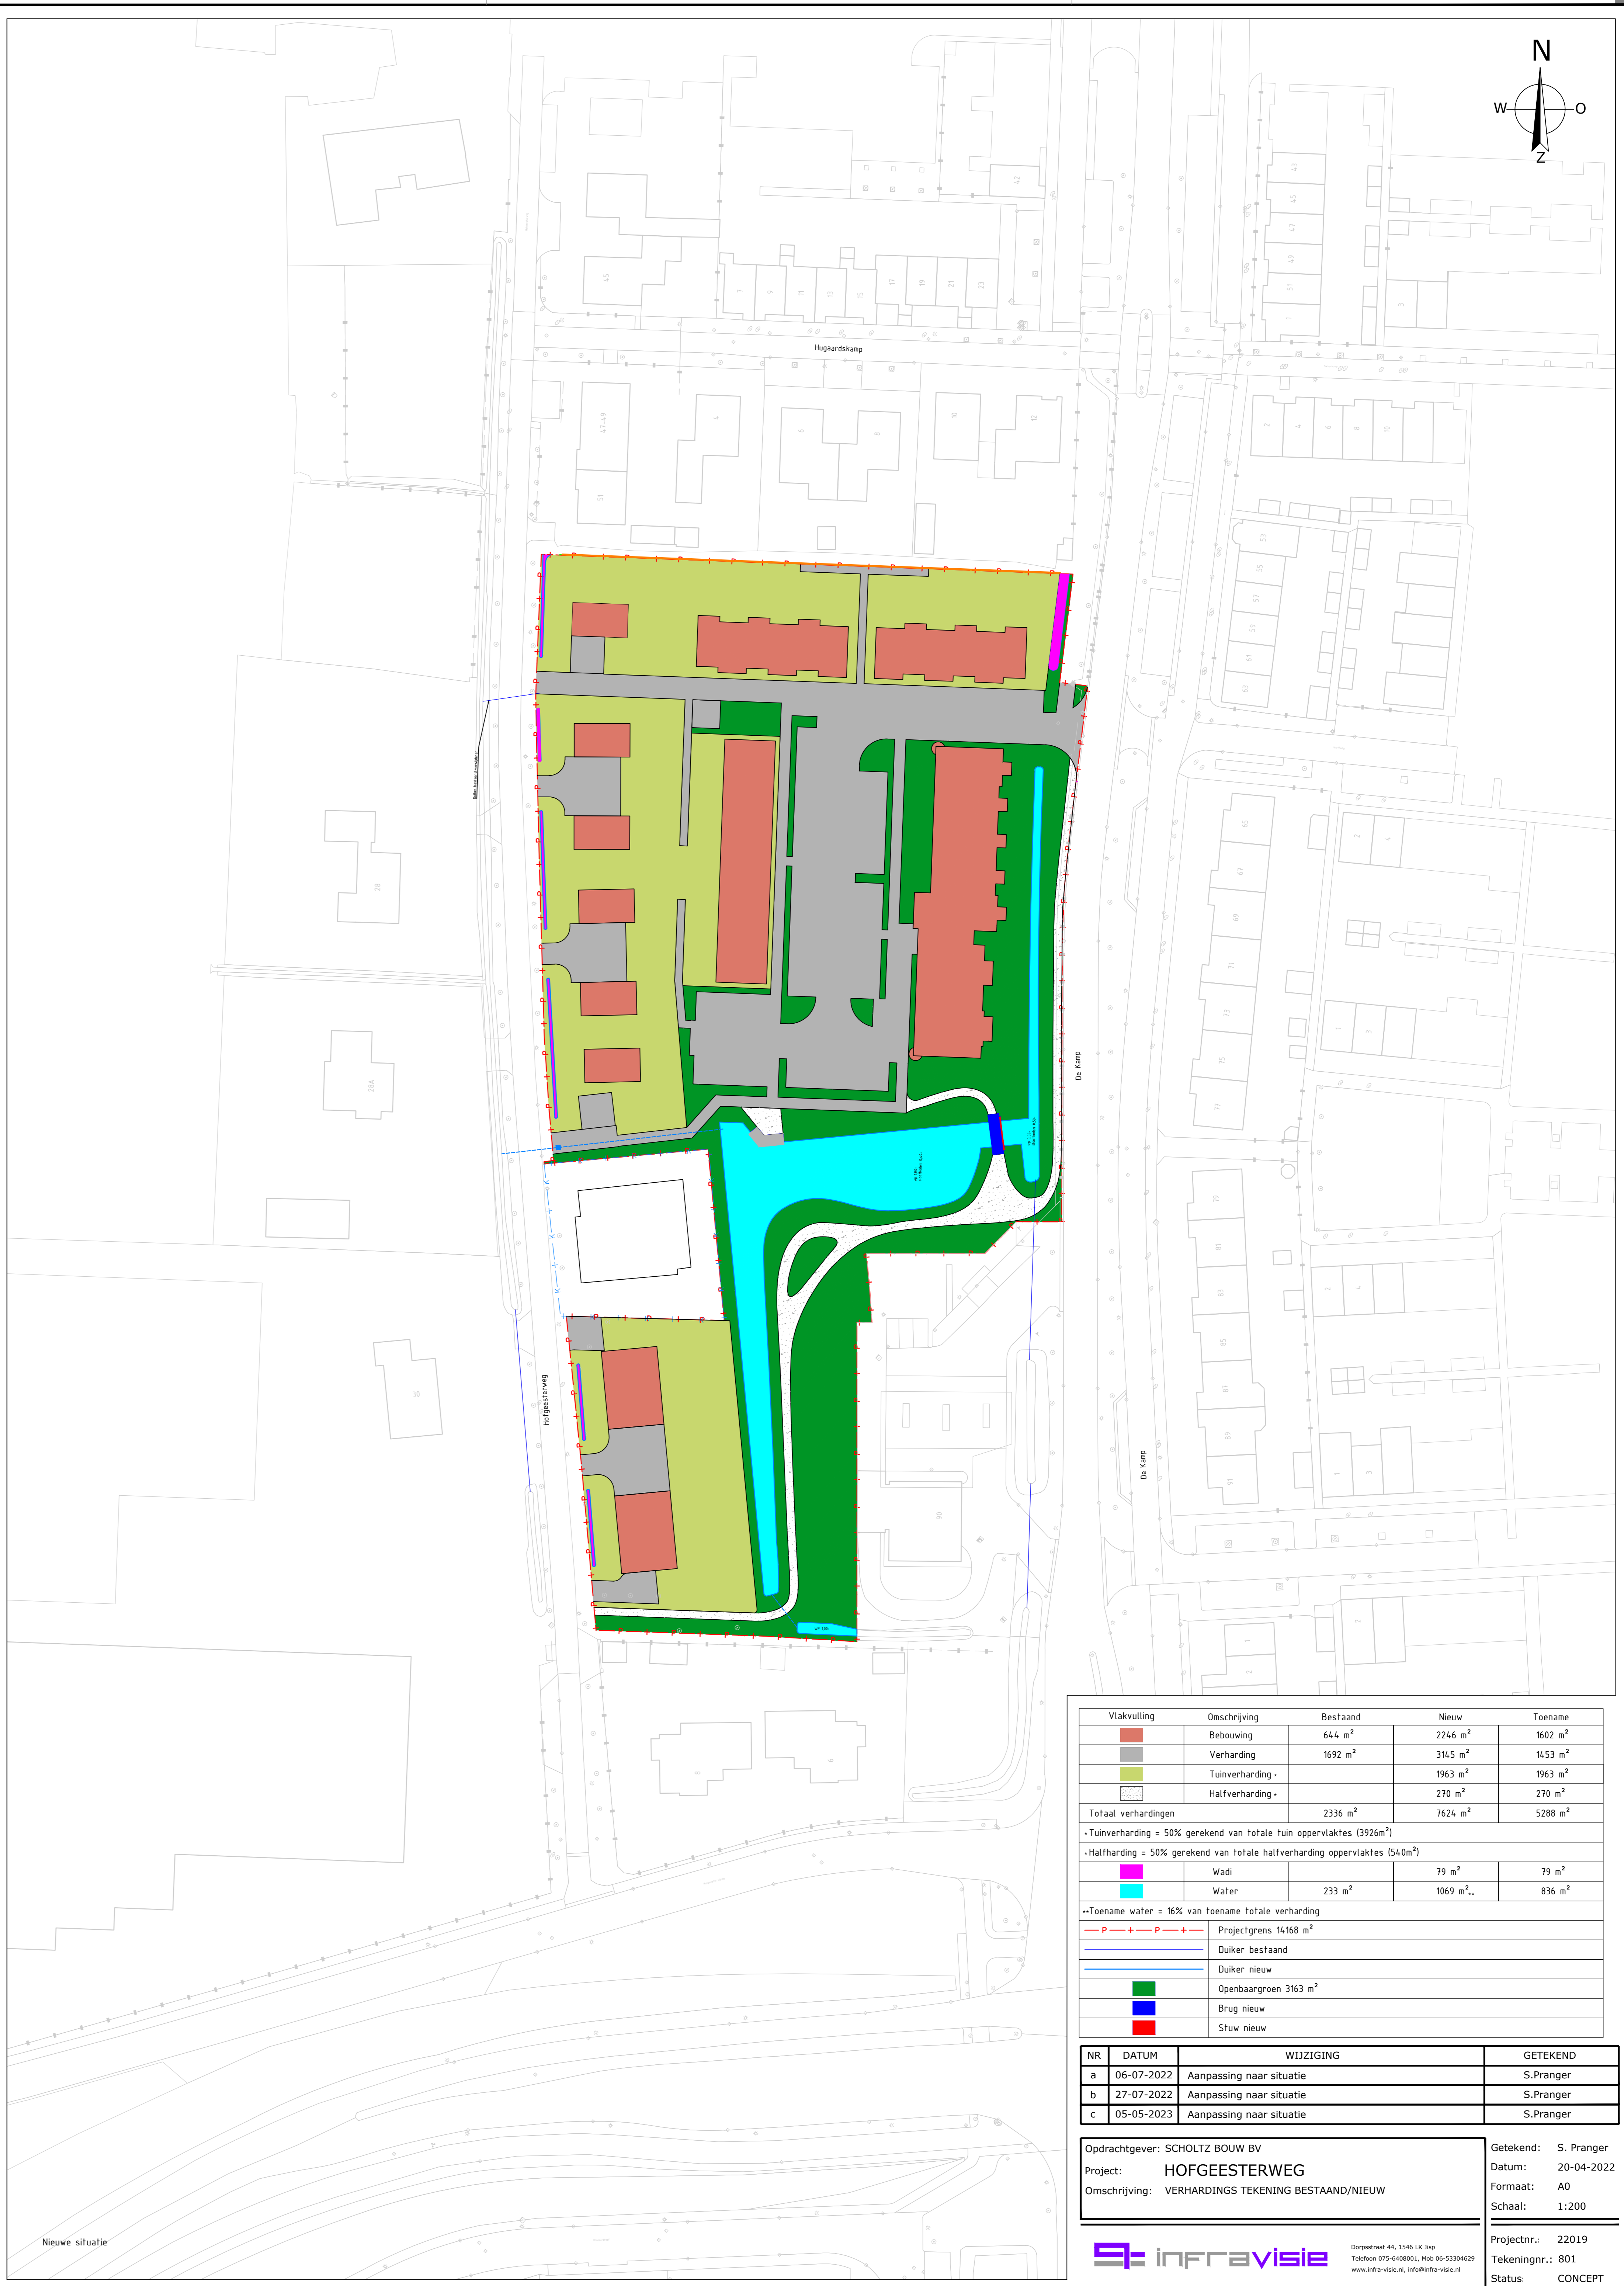

Nieuwe situatie

Vlakverdeling	Omschrijving	Bestaand	Nieuw	Toename
	Bebouwing	644 m ²	2314 m ²	1669 m ²
	Verharding	1692 m ²	3145 m ²	1453 m ²
	Tuinverharding		1963 m ²	1963 m ²
	Halfverharding		270 m ²	270 m ²
Totaal verhardingen		2336 m ²	7624 m ²	5288 m ²
-Tuinverharding = 50% gerekend van totale tuin oppervlaktes (3926m ²)				
-Halfharding = 50% gerekend van totale halfverharding oppervlaktes (540m ²)				
	Wadi		79 m ²	79 m ²
	Water	233 m ²	1069 m ²	836 m ²
-Toename water = 16% van toename totale verharding				
	Projectgrens	16168 m ²		
	Duker bestaand			
	Duker nieuw			
	Openbaar groen	3163 m ²		
	Brug nieuw			
	Stuw nieuw			

NR	DATUM	WIJZIGING	GETEKEND
a	06-07-2022	Aanpassing naar situatie	S.Pranger
b	27-07-2022	Aanpassing naar situatie	S.Pranger
c	05-05-2023	Aanpassing naar situatie	S.Pranger

Opdrachtgever: SCHOLTZ BOUW BV
 Project: HOFGEESTERWEG
 Omschrijving: VERHARDINGS TEKENING BESTAAND/NIUW

Getekend: S. Pranger
 Datum: 20-04-2022
 Formaat: A0
 Schaal: 1:200

Infravision
 Dierpolder 44, 1546 LX Steg
 Telefoon 075-6408001, Mob 06-5330429
 www.infravision.nl, info@infravision.nl

Projectnr.: 22019
 Tekeningnr.: 801
 Status: CONCEPT