

Situatie Bestand	Oppervlakte	%
Bebouwd/Onbebouwd	2.860	42,2%
Onbebouwd onverhard	2.873	42,4%
Bebouwd	676	10%
Water	363	5,4%
Totaal	6.772 m2	

Water	140m ²	Onbebouwd onverhard	184m ²	Onbebouwd onverhard	9m ²	Onbebouwd onverhard	32m ²
		Onbebouwd verhard	323m ²	Onbebouwd onverhard	40m ²	Bebouwd	447m ²
		Onbebouwd onverhard	80m ²	Water	233m ²	Onbebouwd verhard	2.550m ²
		Water	233m ²	Onbebouwd verhard	144m ²	Bebouwd	229m ²
		Onbebouwd onverhard	1.243m ²	Onbebouwd onverhard	582m ²		

- > Peil = 0 = x.xx+NAP
- > Alle maten in het werk te controleren
- > Informatie van adviseurs (bijv. brand, geluid en installaties) zijn ter indicatie op tekening Mulderblauw overgenomen. In geval van tegenstrijdigheden tussen deze stukken zijn de stukken van de betreffende adviseur bindend. De verantwoordelijkheid van de juiste uitvoering van dit advies ligt bij de desbetreffende adviseur.


HOTEL THE GREEN
SPAARNWOUDE

> **SITUATIE**
SITUATIE BESTAAND

DOC NR	STATUS
SO000	CONCEPT


DATUM	SCHAAL	PROJECT
18.11.2019	1:500	2745
REVISIE	FORMAAT	TEKENAAR
	A1	Guney

we are
> **mulderblauw**

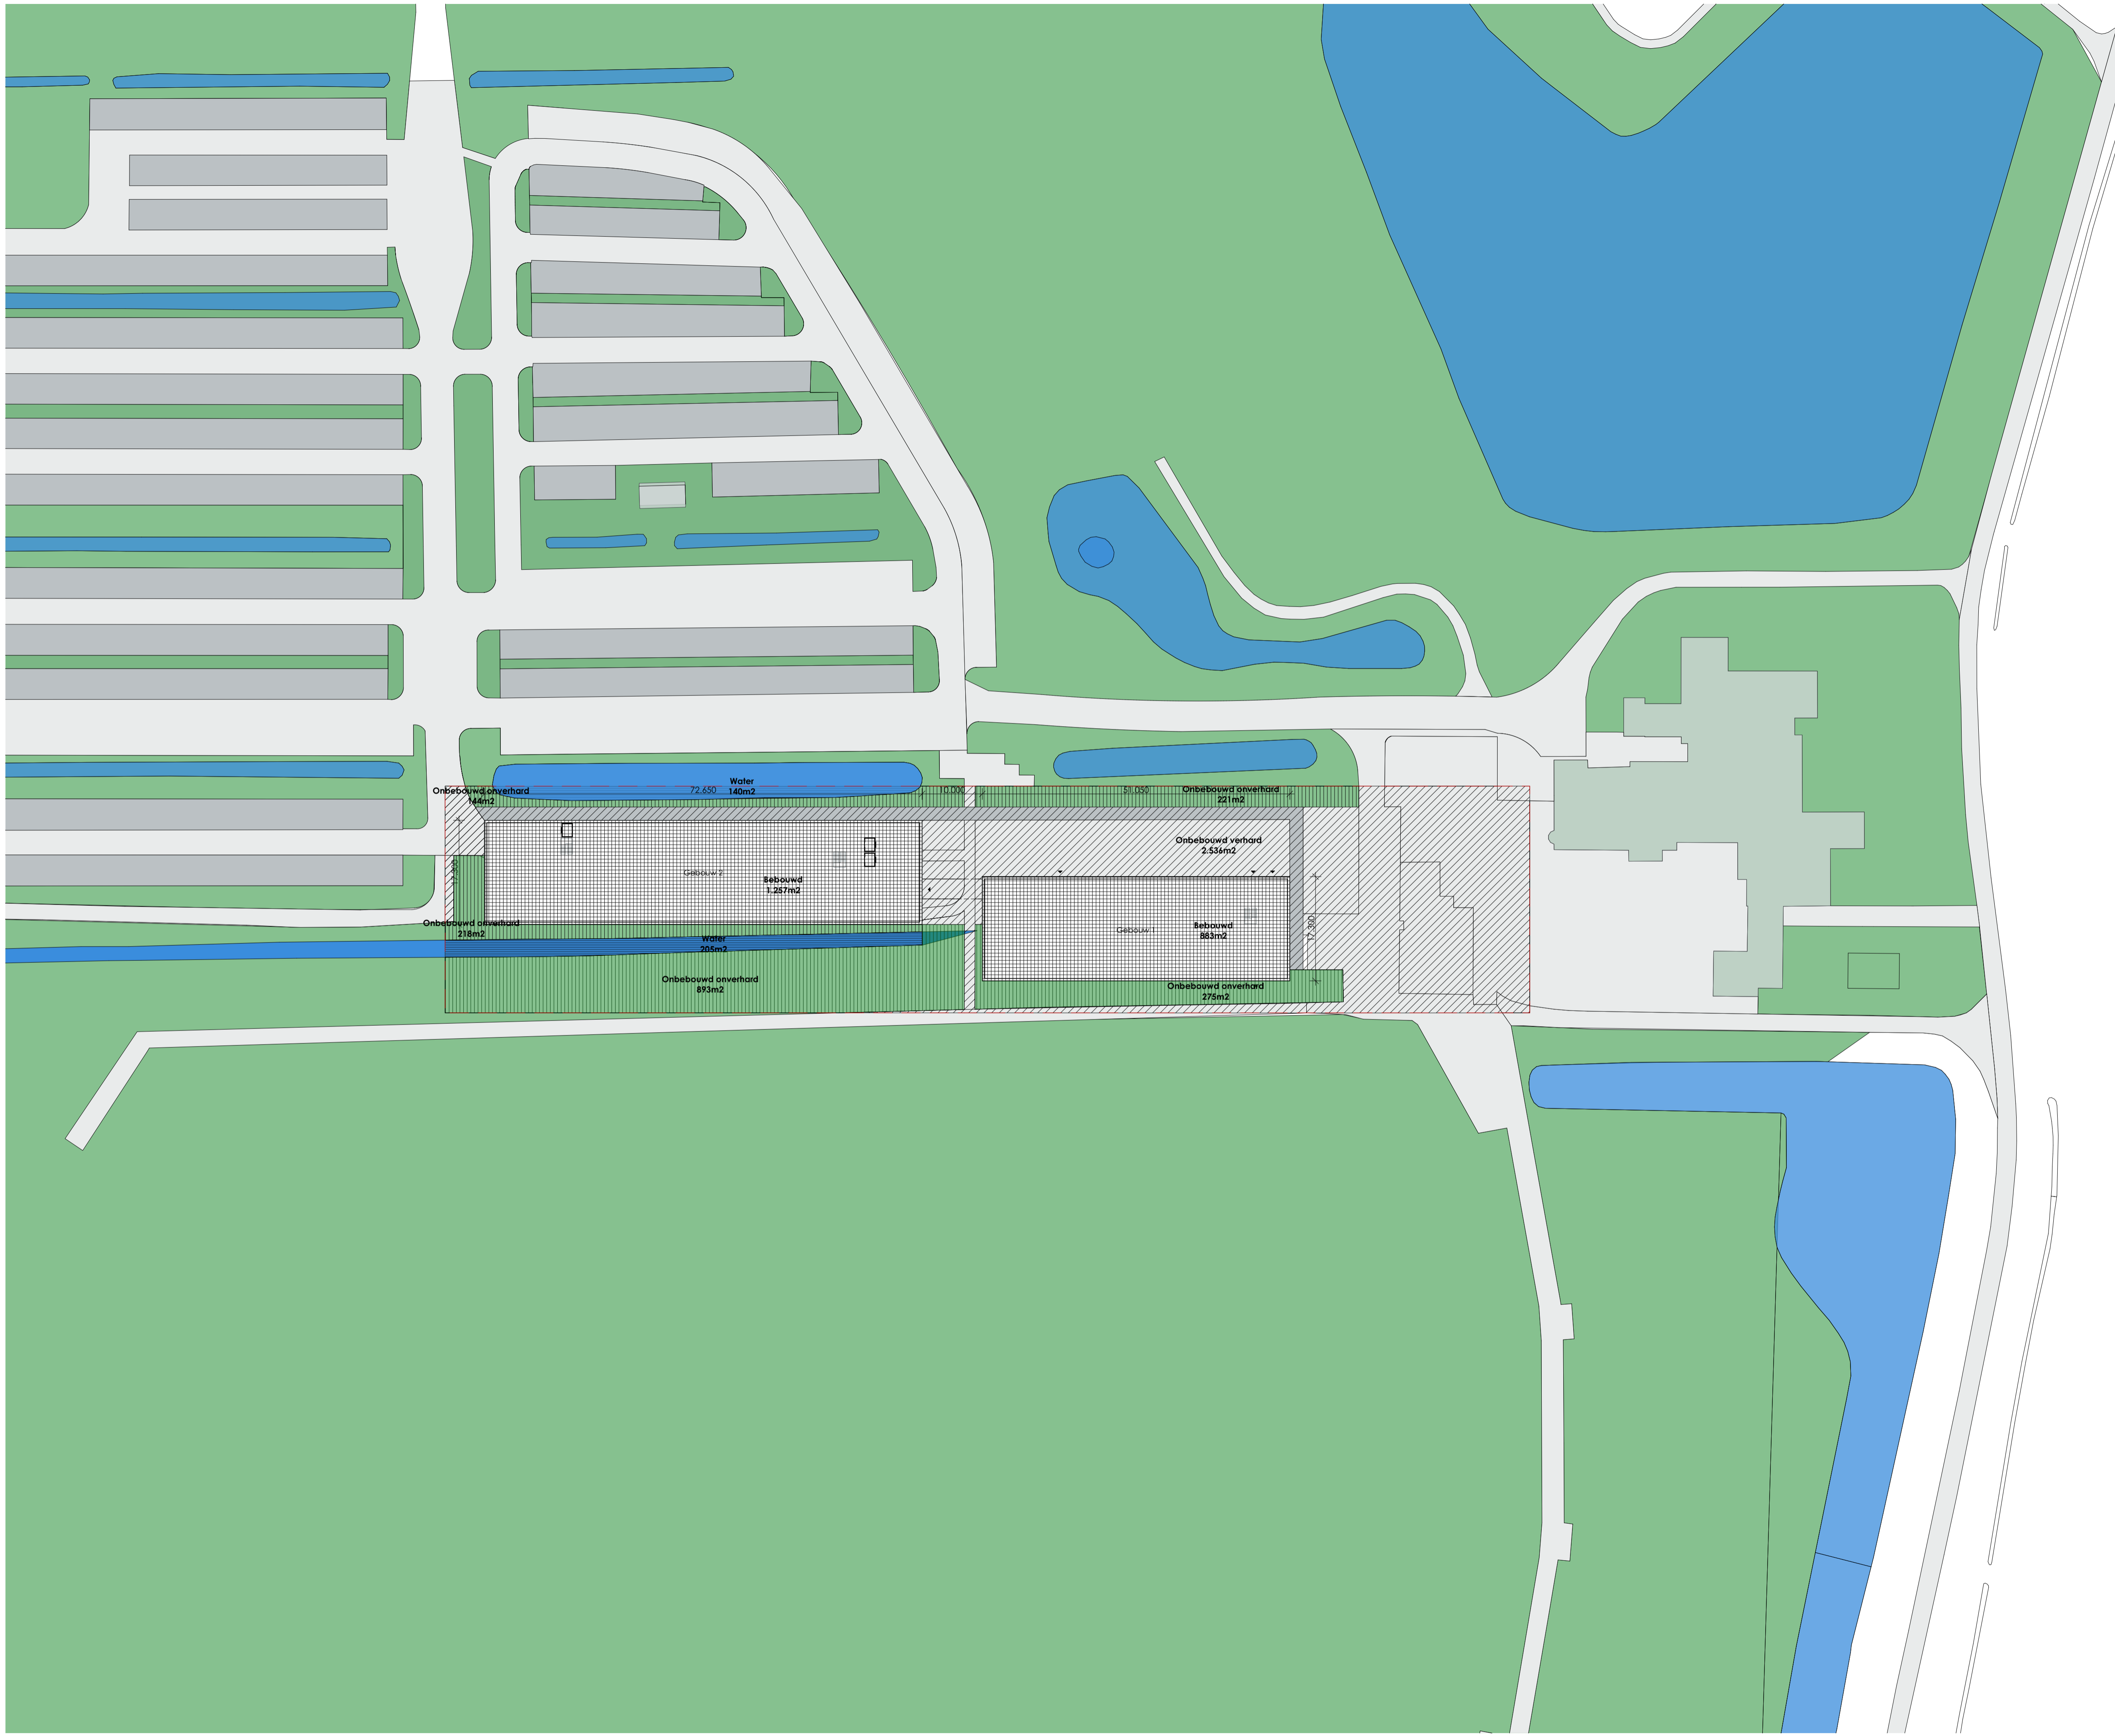

Situatie nieuw		
Bebouwd/Onbebouwd	Oppervlakte	%
Onbebouwd onverhard	1.751	25,8%
Onbebouwd verhard	2.536	37,5%
Bebouwd	2.140	31,6%
Water	345	5,1%
Totaal	6.772 m2	

Toename percentage bestand > nieuw			
	bestand	verschil	nieuw
Onbebouwd onverhard	42,4%	-16,6%	25,8%
Onbebouwd verhard	42,4%	-4,9%	37,5%
Bebouwd	10%	+21,6%	31,6%
Water	5,4%	-0,3%	5,1%

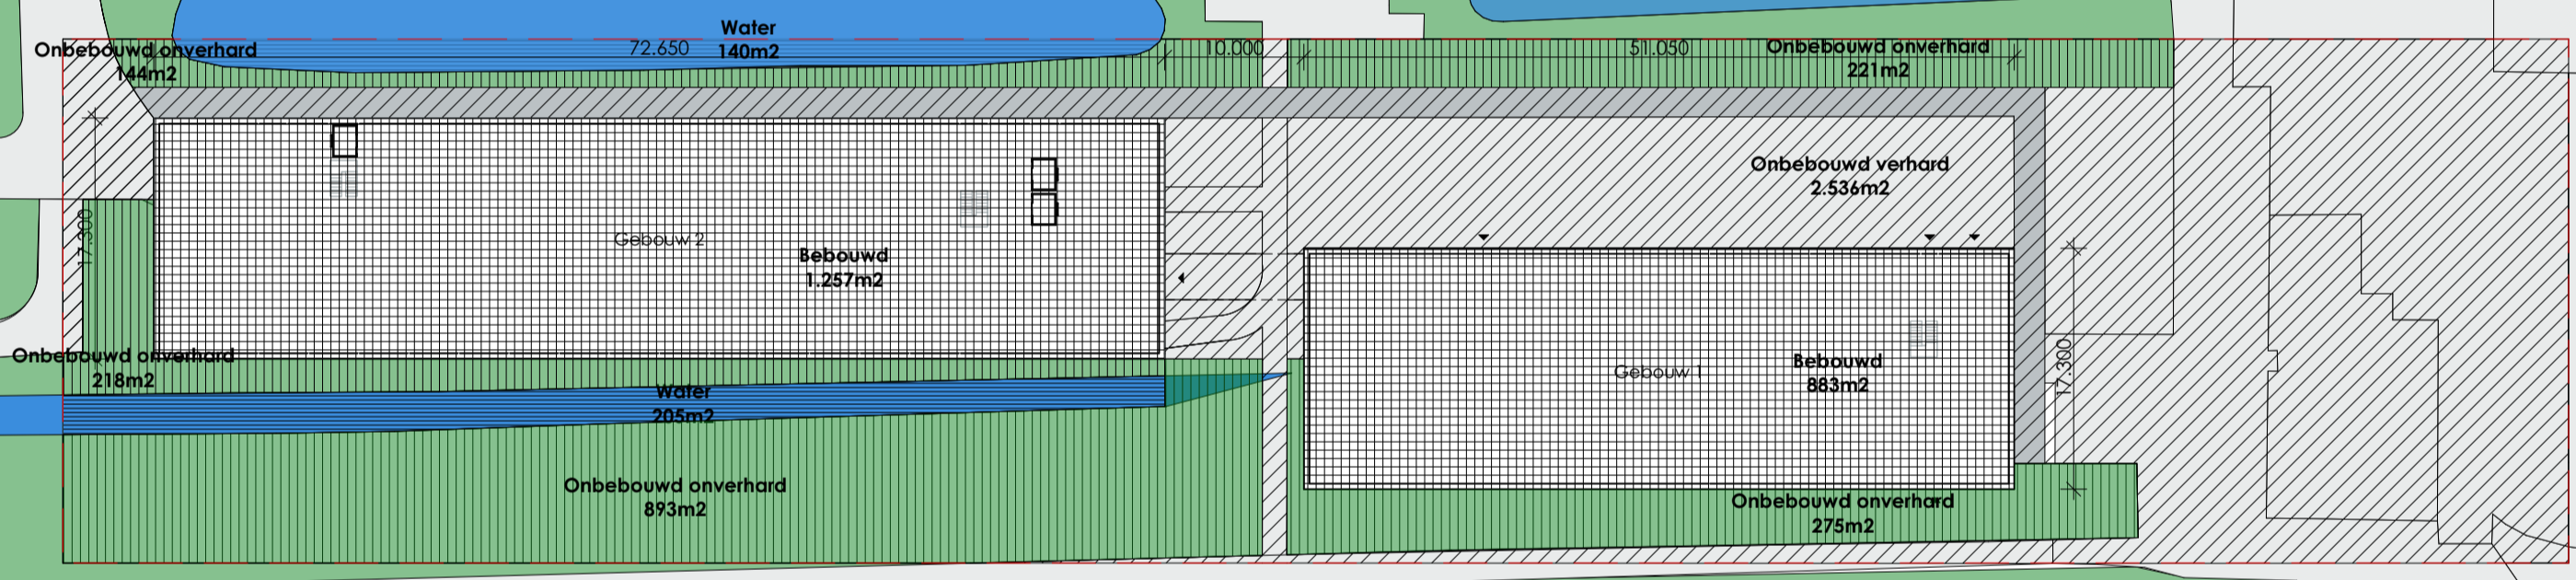

- > Peil = 0 = x,xx+NAP
- > Alle maten in het werk te controleren
- > Informatie van adviseurs (bijv. brand, geluid en installaties) zijn ter indicatie op tekening Mulderblauw overgenomen. In geval van tegenstrijdigheden tussen deze stukken zijn de stukken van de betreffende adviseur bindend. De verantwoordelijkheid van de juiste uitvoering van dit advies ligt bij de desbetreffende adviseur.

HOTEL THE GREEN
SPAARNWOUDE

> **SITUATIE**
SITUATIE NIEUW

> DOC NR	> STATUS
SO000	CONCEPT

> DATUM	> SCHAAL	> PROJECT
18.11.2019	1:500	2745
> REVISIE	> FORMAAT	> TEKENAAR
	A1	Guney

we are
> **mulderblauw**