





Opmerking:

Het bestemmingsplan:

Recreatiegebied Spaarnwoude (12.3) is alleen nog van toepassing op bovenstaande locaties, (met aanhaallijn) aangeduid als 12.3.

Voor de omliggende gronden geldt een ander bestemmingsplan.

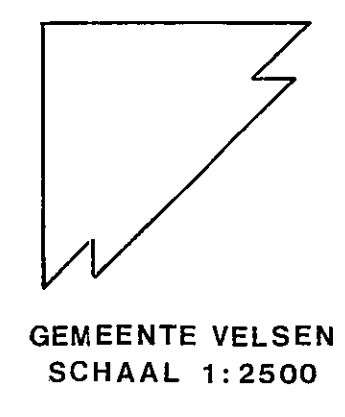 


**BESTEMMINGSPLAN
RECREATIEGEBIED
SPAARNWOUDE
PLANKAART**

KAART 1

Ligging kaart 1
Schaal 1:50.000



KAART 1
SCHAAL 1:25.000

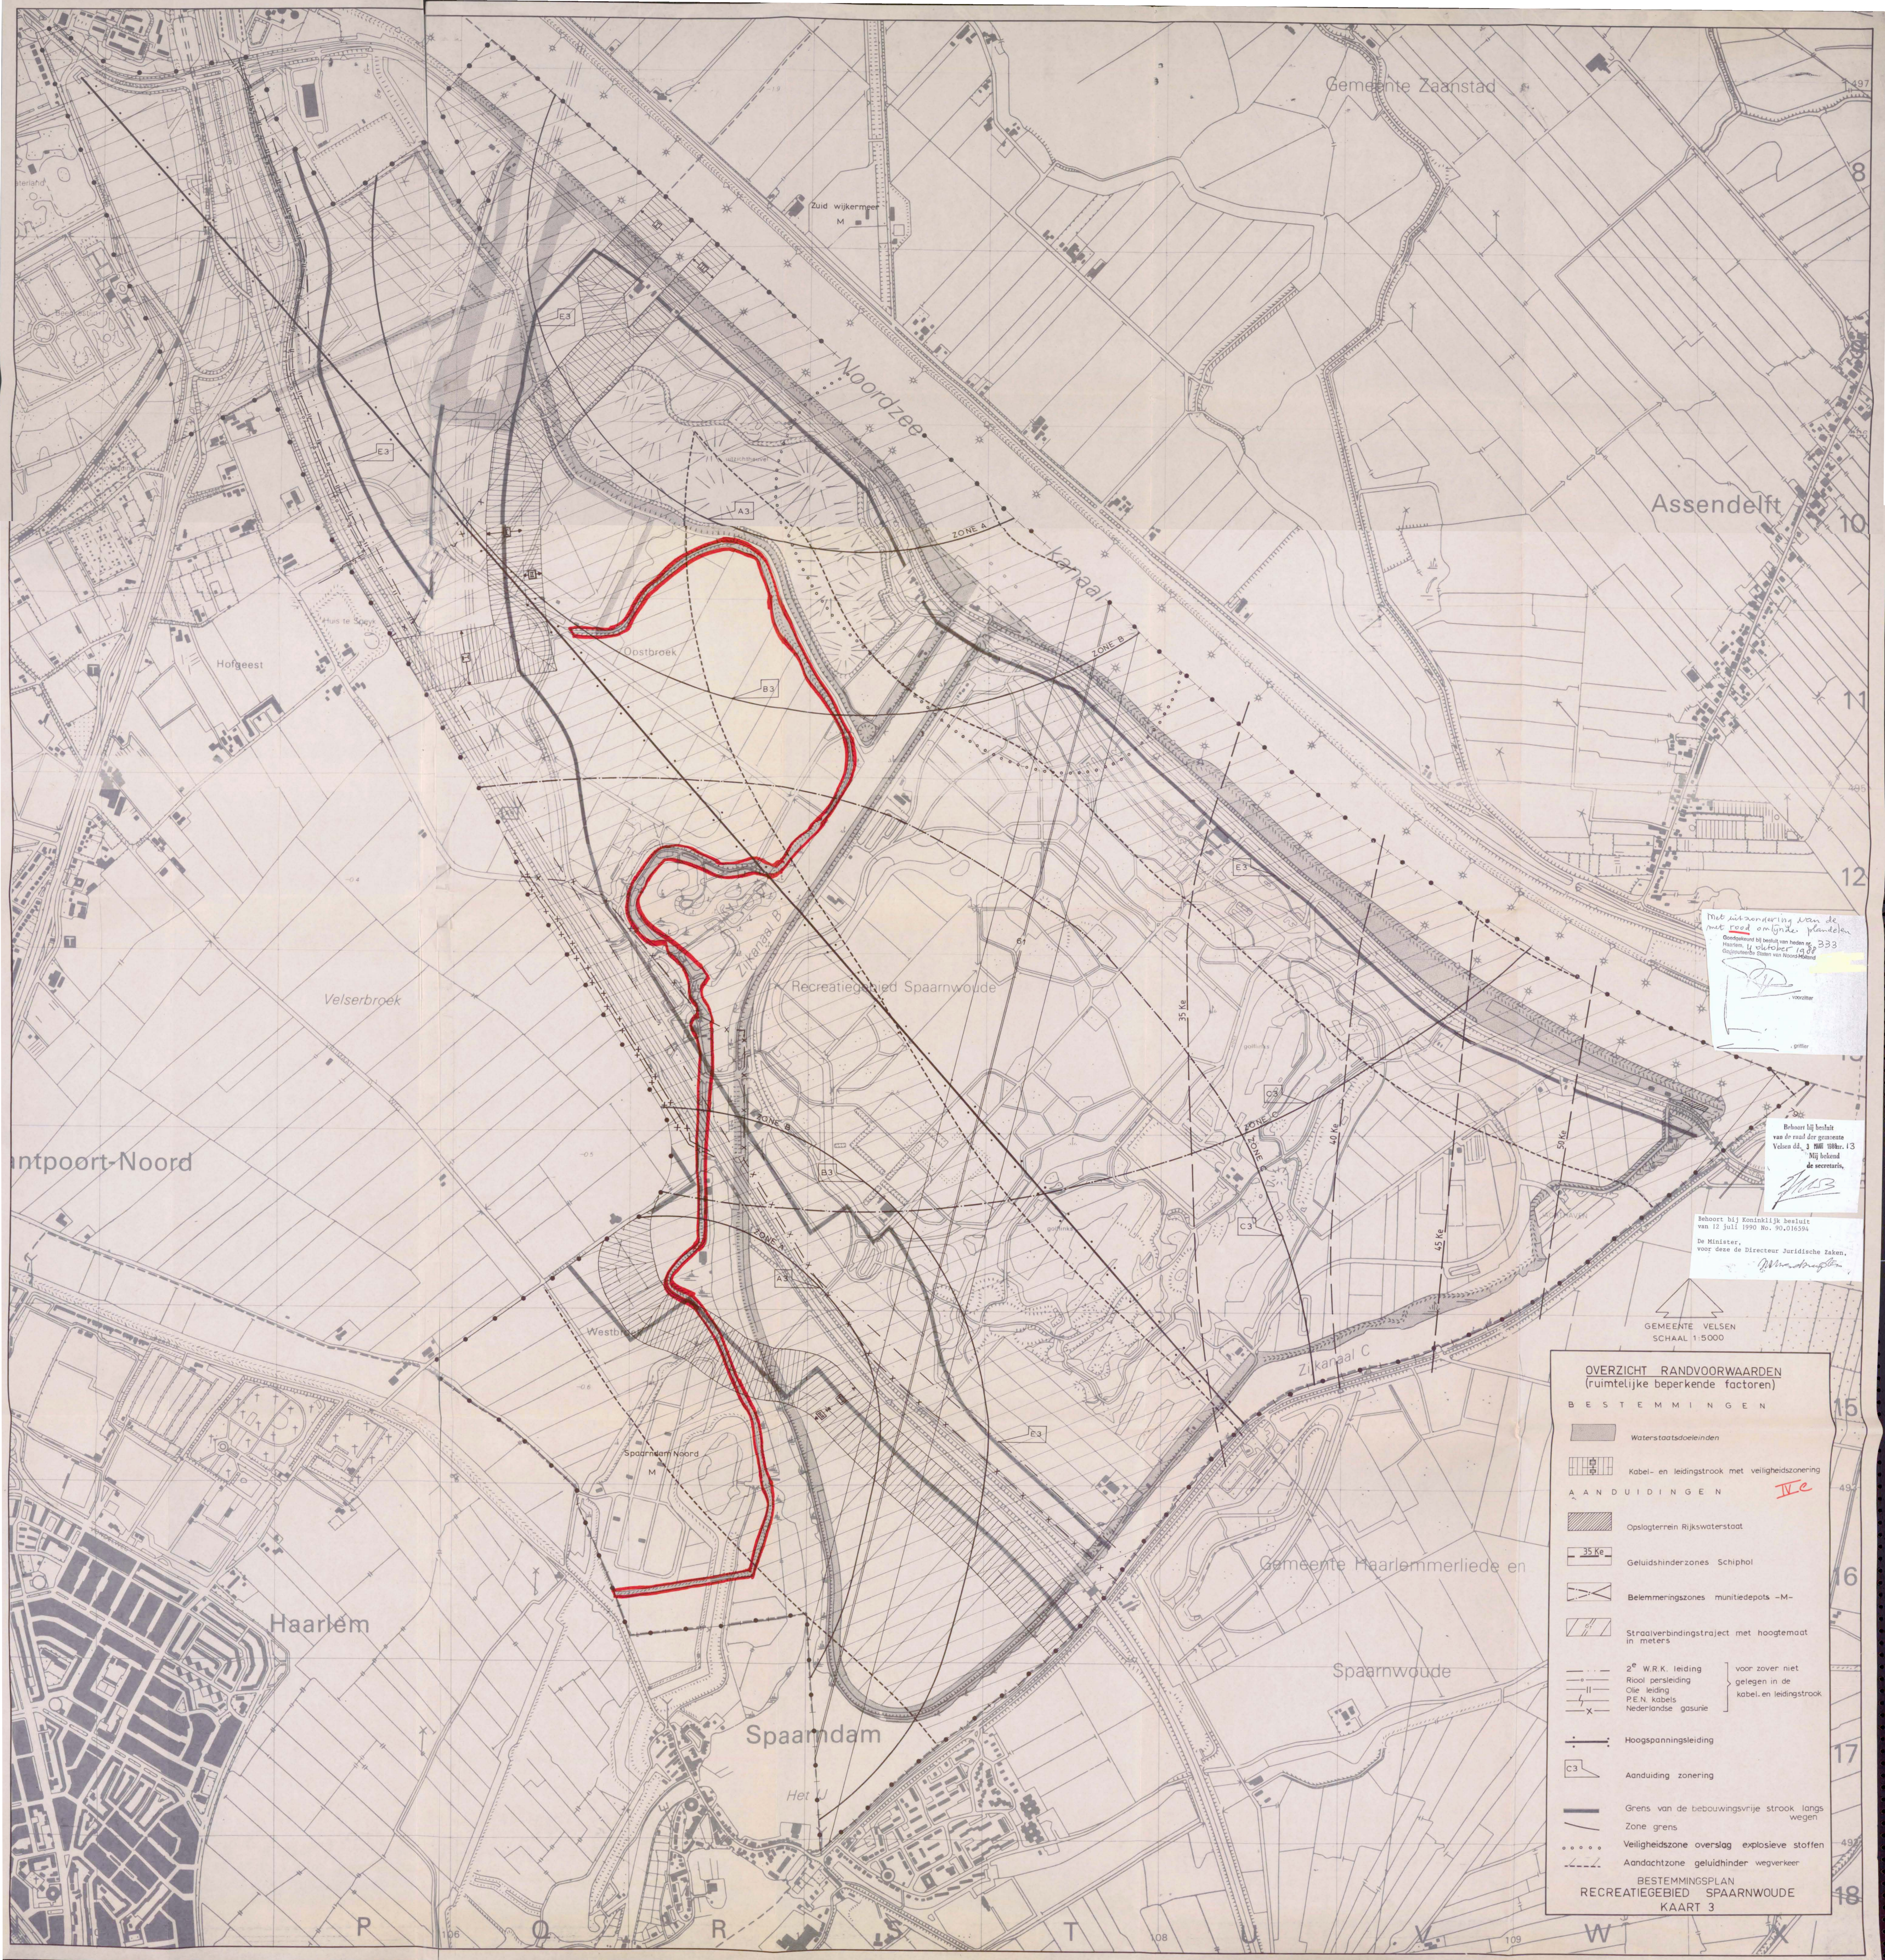

Met uitzondering van de met rood omlijnde plandeel.
Goedgekeurd bij besluit van de raad van de gemeente Velsen dd. 3 maart 1988 nr. 13
Mij bevelend de secretaris,
[Signature]
voorzitter

Behoort bij Koninklijk besluit van 12 juli 1990 No. 90.016394
De Minister,
voor deze de Directeur Juridische Zaken,
[Signature]

GEMEENTE VELSEN
SCHAAL 1:5000

OVERZICHT RANDVOORWAARDEN
(ruimtelijke beperkende factoren)

BESTEMMINGEN


- Waterstaatsdoeleinden
- Kabel- en leidingstrook met veiligheidszonering
- AANDUIDINGEN**
- Opslagterrein Rijkswaterstaat
- 35 Ke Geluidshinderzones Schiphol
- Belemmeringszones munitiedepots -M-
- Straatverbindingstrajet met hoogtemaat in meters
- 2° W.R.K. leiding
Riool persleiding
Olie leiding
P.E.N. kabels
Nederlandse gasruij
- Hoogspanningsleiding
- Aanduiding zonering
- Grens van de bebouwingsvrije strook langs wegen
- Zone grens
- Veiligheidszone overslag explosieve stoffen
- Aandachtzone geluidhinder wegverkeer

BESTEMMINGSPLAN
RECREATIEGEBIED SPAARNDAM
KAART 3


AANDUIDINGEN



TOPOGRAFISCHE ONDERGROND

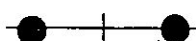

GEMEENTEGRENS TEVENS GRENS VAN HET PLAN

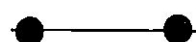


GRENS VAN HET PLAN




GRENS VAN DE DEELKAARTEN




KADASTRALE SITUATIE MET SECTIEGRENS

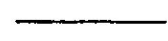

BESTEMMINGSGRENS

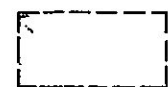

RESERVERINGSSTROOK VOOR ONTSLUITING

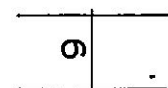


MATEN IN METERS



GRENSLIJN VAN DE BEBOUWING




DWARSPROFIEL

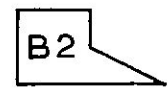

AANDUIDING ZONERING



ZONEGRENS

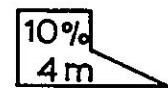


MAXIMUM BEBOUWINGSPERCENTAGE
MAXIMUM GOOT- OF BOEIINGHOOGTE



GELUIDSCONTOUREN LUCHTHAVEN SCHIPHOL

VOOR VERKLARING TEKENS ONDERGROND
ZIE LEGENDA KAART 1:10000 (HOOFDSTUK III VAN DE TOELICHTING)

BESTEMMINGEN

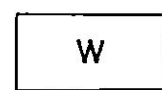


WONINGEN




BIJZONDERE DOELEINDEN




MUNITIEOVERSLAG

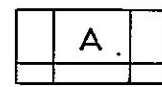


AGRARISCHE DOELEINDEN

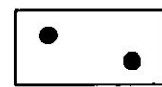


RECREATIE, GROENVOORZIENING EN WATER EX ARTIKEL 11 W.R.O.

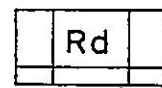


RECREATIE EN GROENVOORZIENING

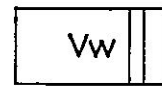


VERKEERSDOELEINDEN

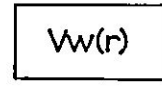

VERKEERSDOELEINDEN

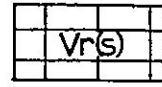

SPOORWEGDOELEINDEN

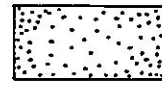

GROENVOORZIENING



WATERWEGEN




WATER



WATERSTAATSDOELEINDEN—zie kaart 3—overzicht randvoorwaarden—



JACHTHAVEN

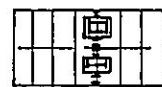

KABEL- EN
LEIDINGSTROOK MET VEILIGHEIDSZONE—zie kaart 3—^{overzicht}randvoorwaarden—



BESTEMMINGSPLAN

RECREATIEGEBIED
SPAARNWOUDE



RENVOOI(BIJLAGE KAART 1,2 en 3)

GEMEENTE VELSEN

KAART 1

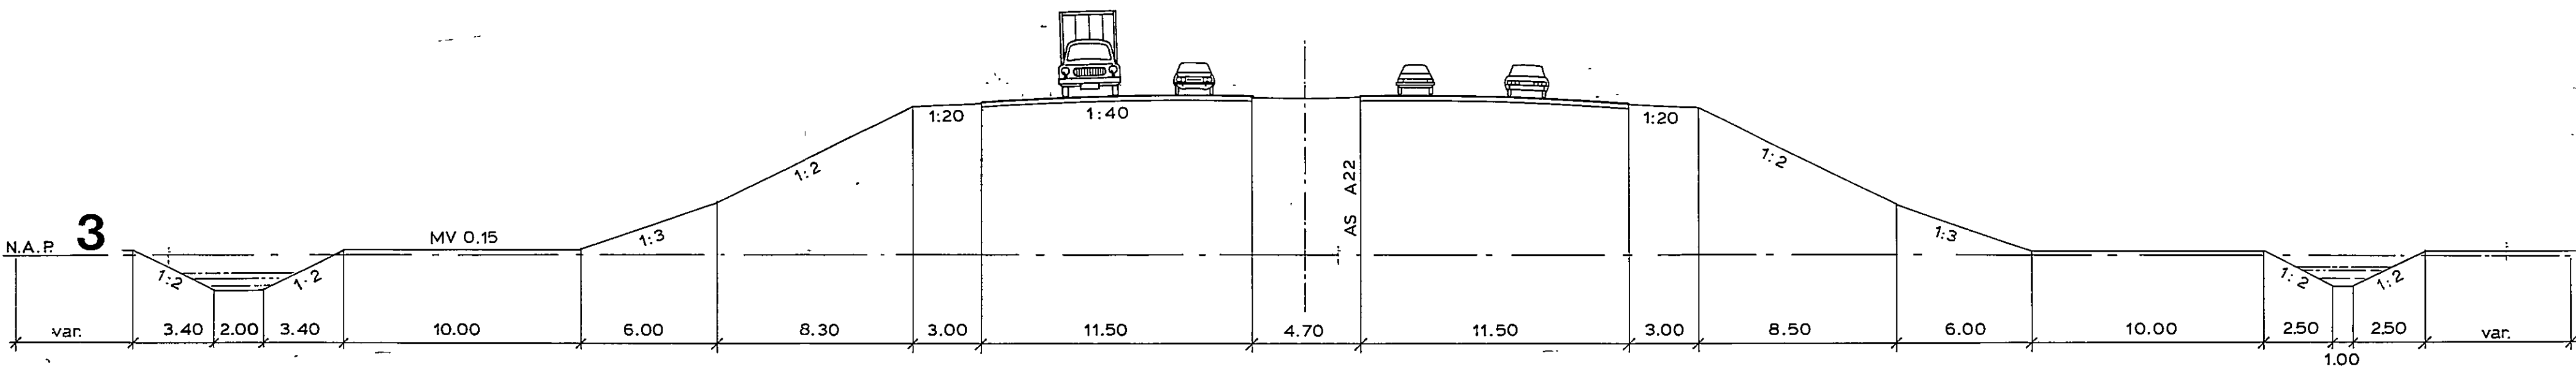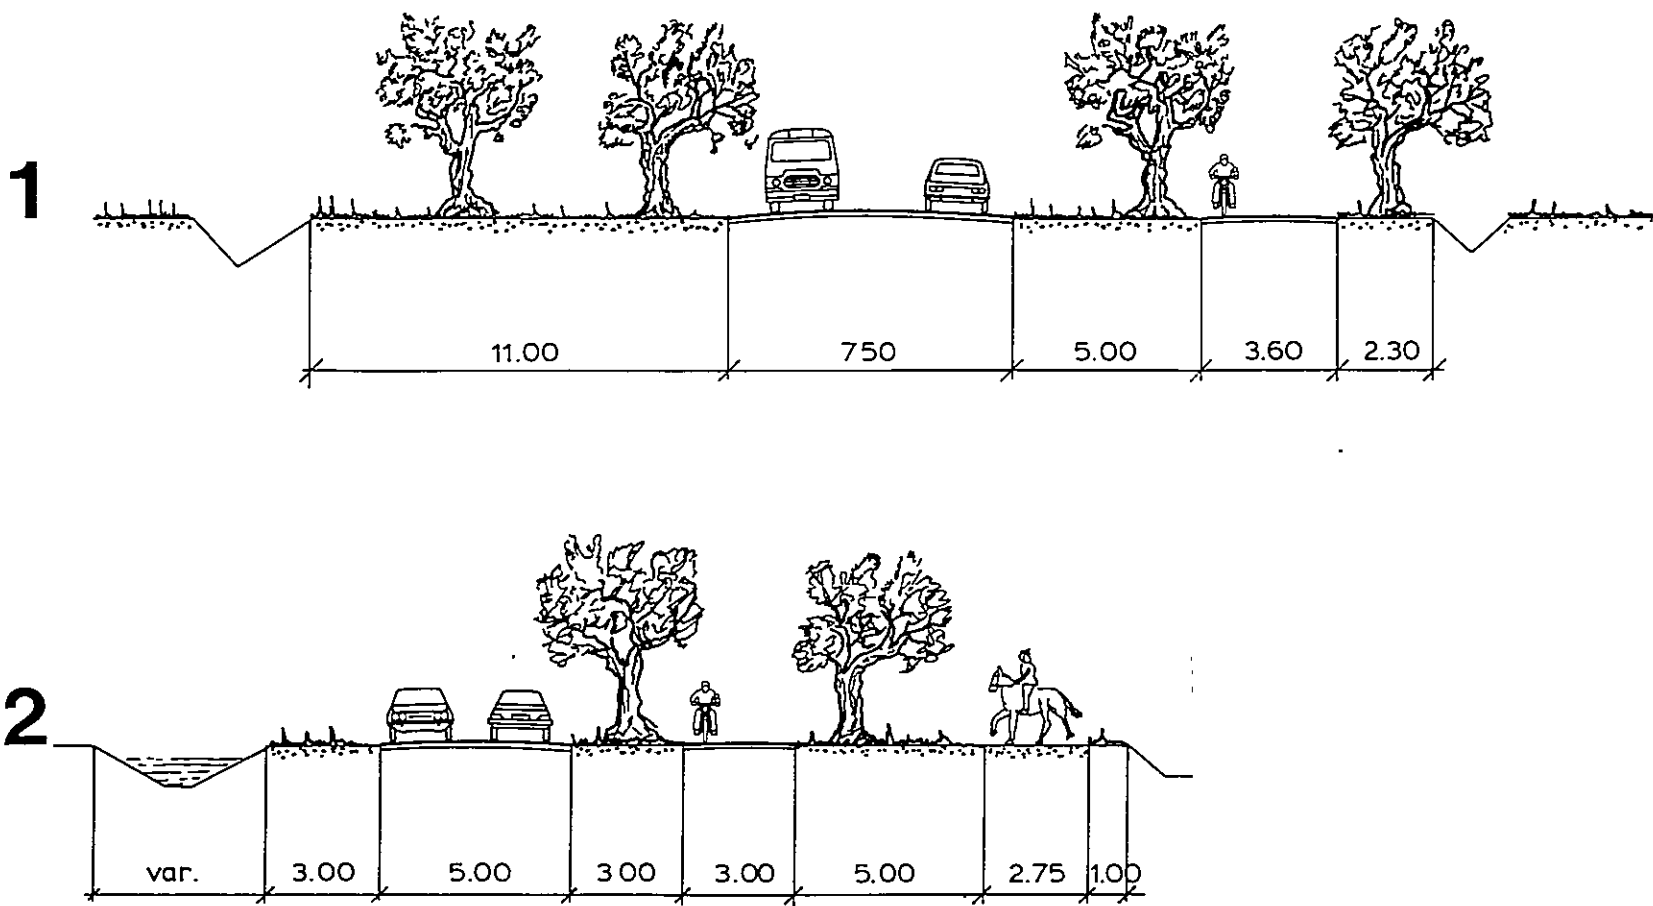

KAART 2

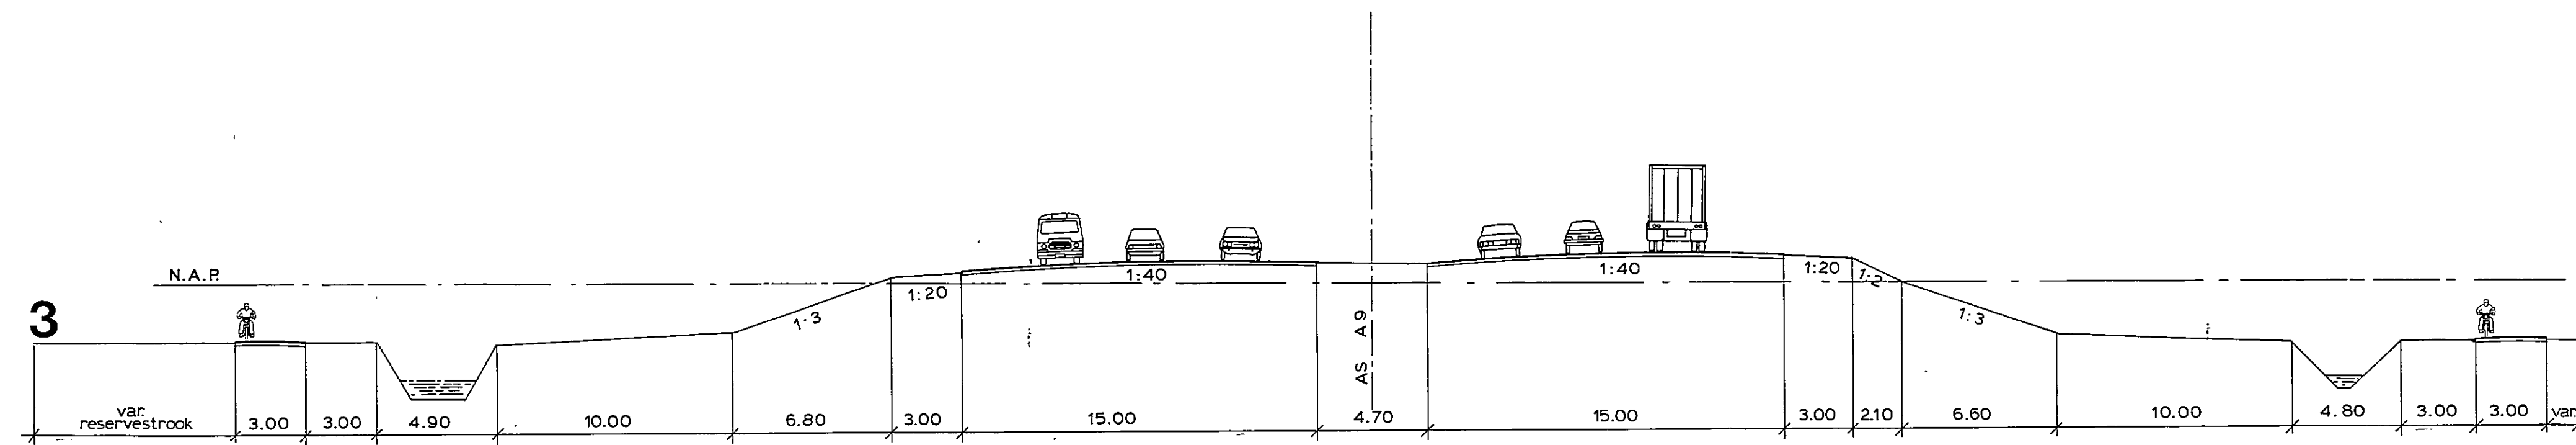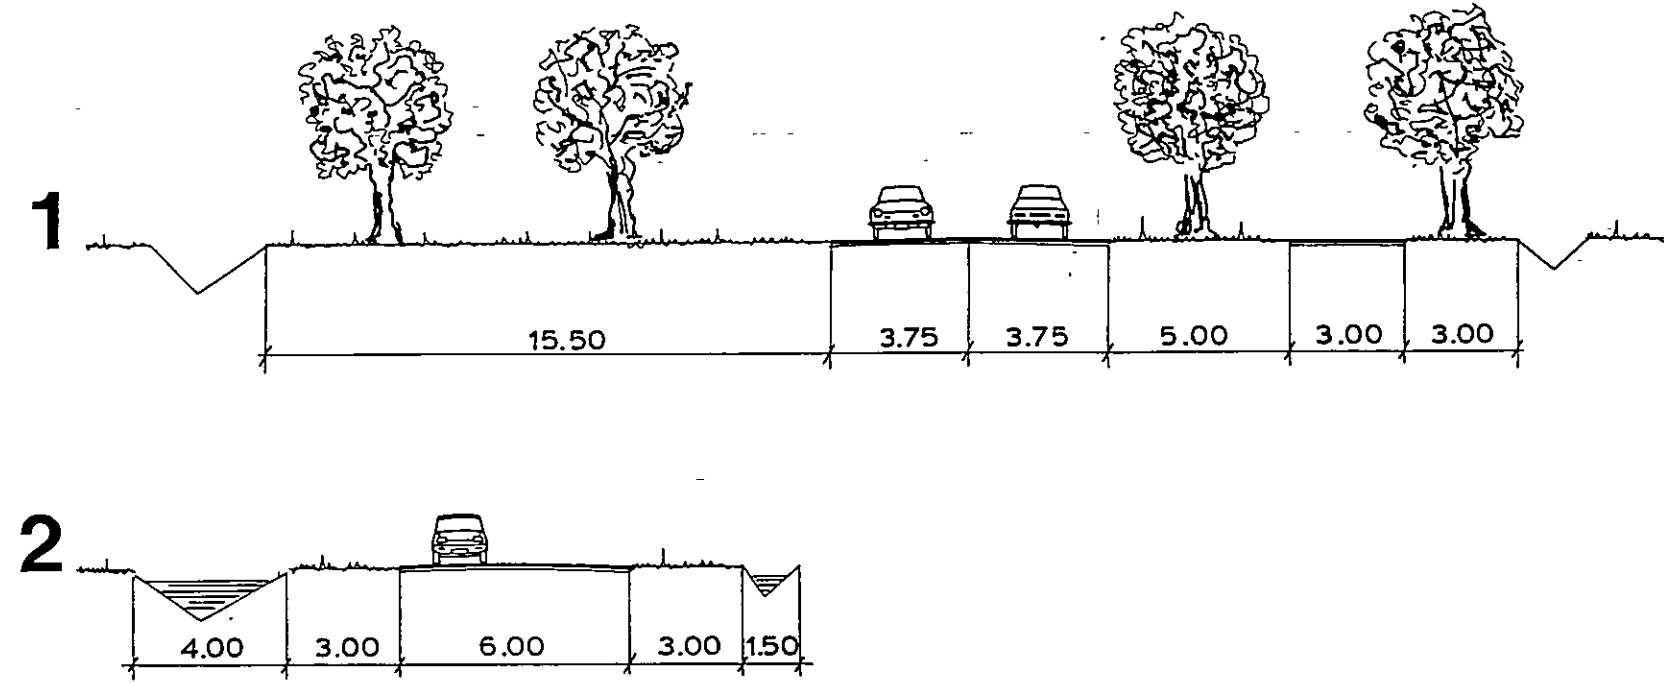

PROFIELENBLAD
SCHAAL 1:200

BESTEMMINGSPLAN
RECREATIEGEBIED
SPAARNWOUDE